

ΓΕΩΡΓΙΟΥ ΣΕΦΕΡΗ 20, SeaView Court, 1ος Ορ.,
 Διαμ. 102, 6017 ΛΑΡΝΑΚΑ. ΤΗΛ: 24817531
 ΦΑΞ: 24817532. E-mail: mamas.antonis@cytanet.com.cy

ΠΑΡΑΤΗΡΗΣΕΙΣ

- ΠΡΟΤΕΙΝΟΜΕΝΟ ΥΨΟΜΕΤΡΟ
- ΥΦΙΣΤΑΜΕΝΟ ΥΨΟΜΕΤΡΟ
- ΑΝΩ ΣΤΑΘΜΗ ΔΟΜΙΚΟΥ ΣΤΟΙΧΕΙΟΥ
- K.B = ΚΑΛΥΜΜΕΝΗ ΒΕΡΑΝΤΑ
- A.B. = ΑΚΑΛΥΠΤΗ ΒΕΡΑΝΤΑ
- ΚΕ = ΚΕΡΑΜΙΚΑ
- ΣΣ = ΣΤΑΜΠΩΤΟ ΣΚΥΡΟΔΕΜΑ
- ΧΩ = ΧΩΜΑ
- ΚΑ = ΚΑΔΟΣ ΑΠΟΡΡΙΜΑΤΩΝ
- Φ = ΦΟΥΡΝΟΣ
- ΠΠ = ΠΛΥΝΤΗΡΙΟ ΠΙΑΤΩΝ
- Ψ = ΨΥΓΕΙΟ
- ΣΚ = ΣΚΥΒΑΛΑΠΟΘΗΚΗ
- ΕΜ = ΕΡΜΑΡΙΟ ΜΕΤΡΗΤΩΝ ΑΗΚ


ΕΜΒΑΔΑ ΚΑΤΟΙΚΙΑΣ	
ΕΜΒΑΔΟΝ ΙΣΟΓΕΙΟΥ = 82.95 Τ.Μ.	= 160.65 Τ.Μ.
ΕΜΒΑΔΟΝ ΟΡΟΦΟΥ = 77.70 Τ.Μ.	
ΕΜΒΑΔΟΝ ΣΟΦΙΤΑΣ = 55.39 Τ.Μ.	
ΕΜΒΑΔΟΝ ΓΚΑΡΑΖ = 18.97 Τ.Μ.	
ΚΑΛΥΜΜΕΝΕΣ ΒΕΡΑΝΤΕΣ	
ΕΜΒΑΔΟΝ ΙΣΟΓΕΙΟΥ = 9.46 Τ.Μ.	
ΣΥΝΟΛΙΚΟ ΕΜΒΑΔΟ ΚΑΤΟΙΚΙΑΣ =	244.47 Τ.Μ.
ΕΜΒΑΔΟ ΟΙΚΟΓΕΔΟΥ ΚΑΤΟΙΚΙΑΣ =	334.00 Τ.Μ.

ΕΡΓΟ
 G.A. SKETSIOS CONSTRUCTIONS DEVELOPERS LTD.
 ΔΥΟΡΟΦΗ ΚΑΤΟΙΚΙΑ Νο.6 ΣΤΗΝ ΑΡΑΔΙΠΠΟΥ

ΤΙΤΛΟΣ ΣΧΕΔΙΟΥ	
ΚΑΤΟΦΗ ΙΣΟΓΕΙΟΥ	ΚΑΜΑΚΑ 1/100

ΕΛΕΓΧΟΣ: Α.Μ. ΣΧΕΔΙΑΣΤΗ: Κ.Μ.

ΗΜΕΡΟΜΗΝΙΑ	ΑΡ.ΣΧΕΔΙΟΥ / ΑΝΑΘ.	ΑΡΙΘΜΟΣ ΜΕΛΕΤΗΣ
01/2019	ΑΡΧ-01 / 01	574/6

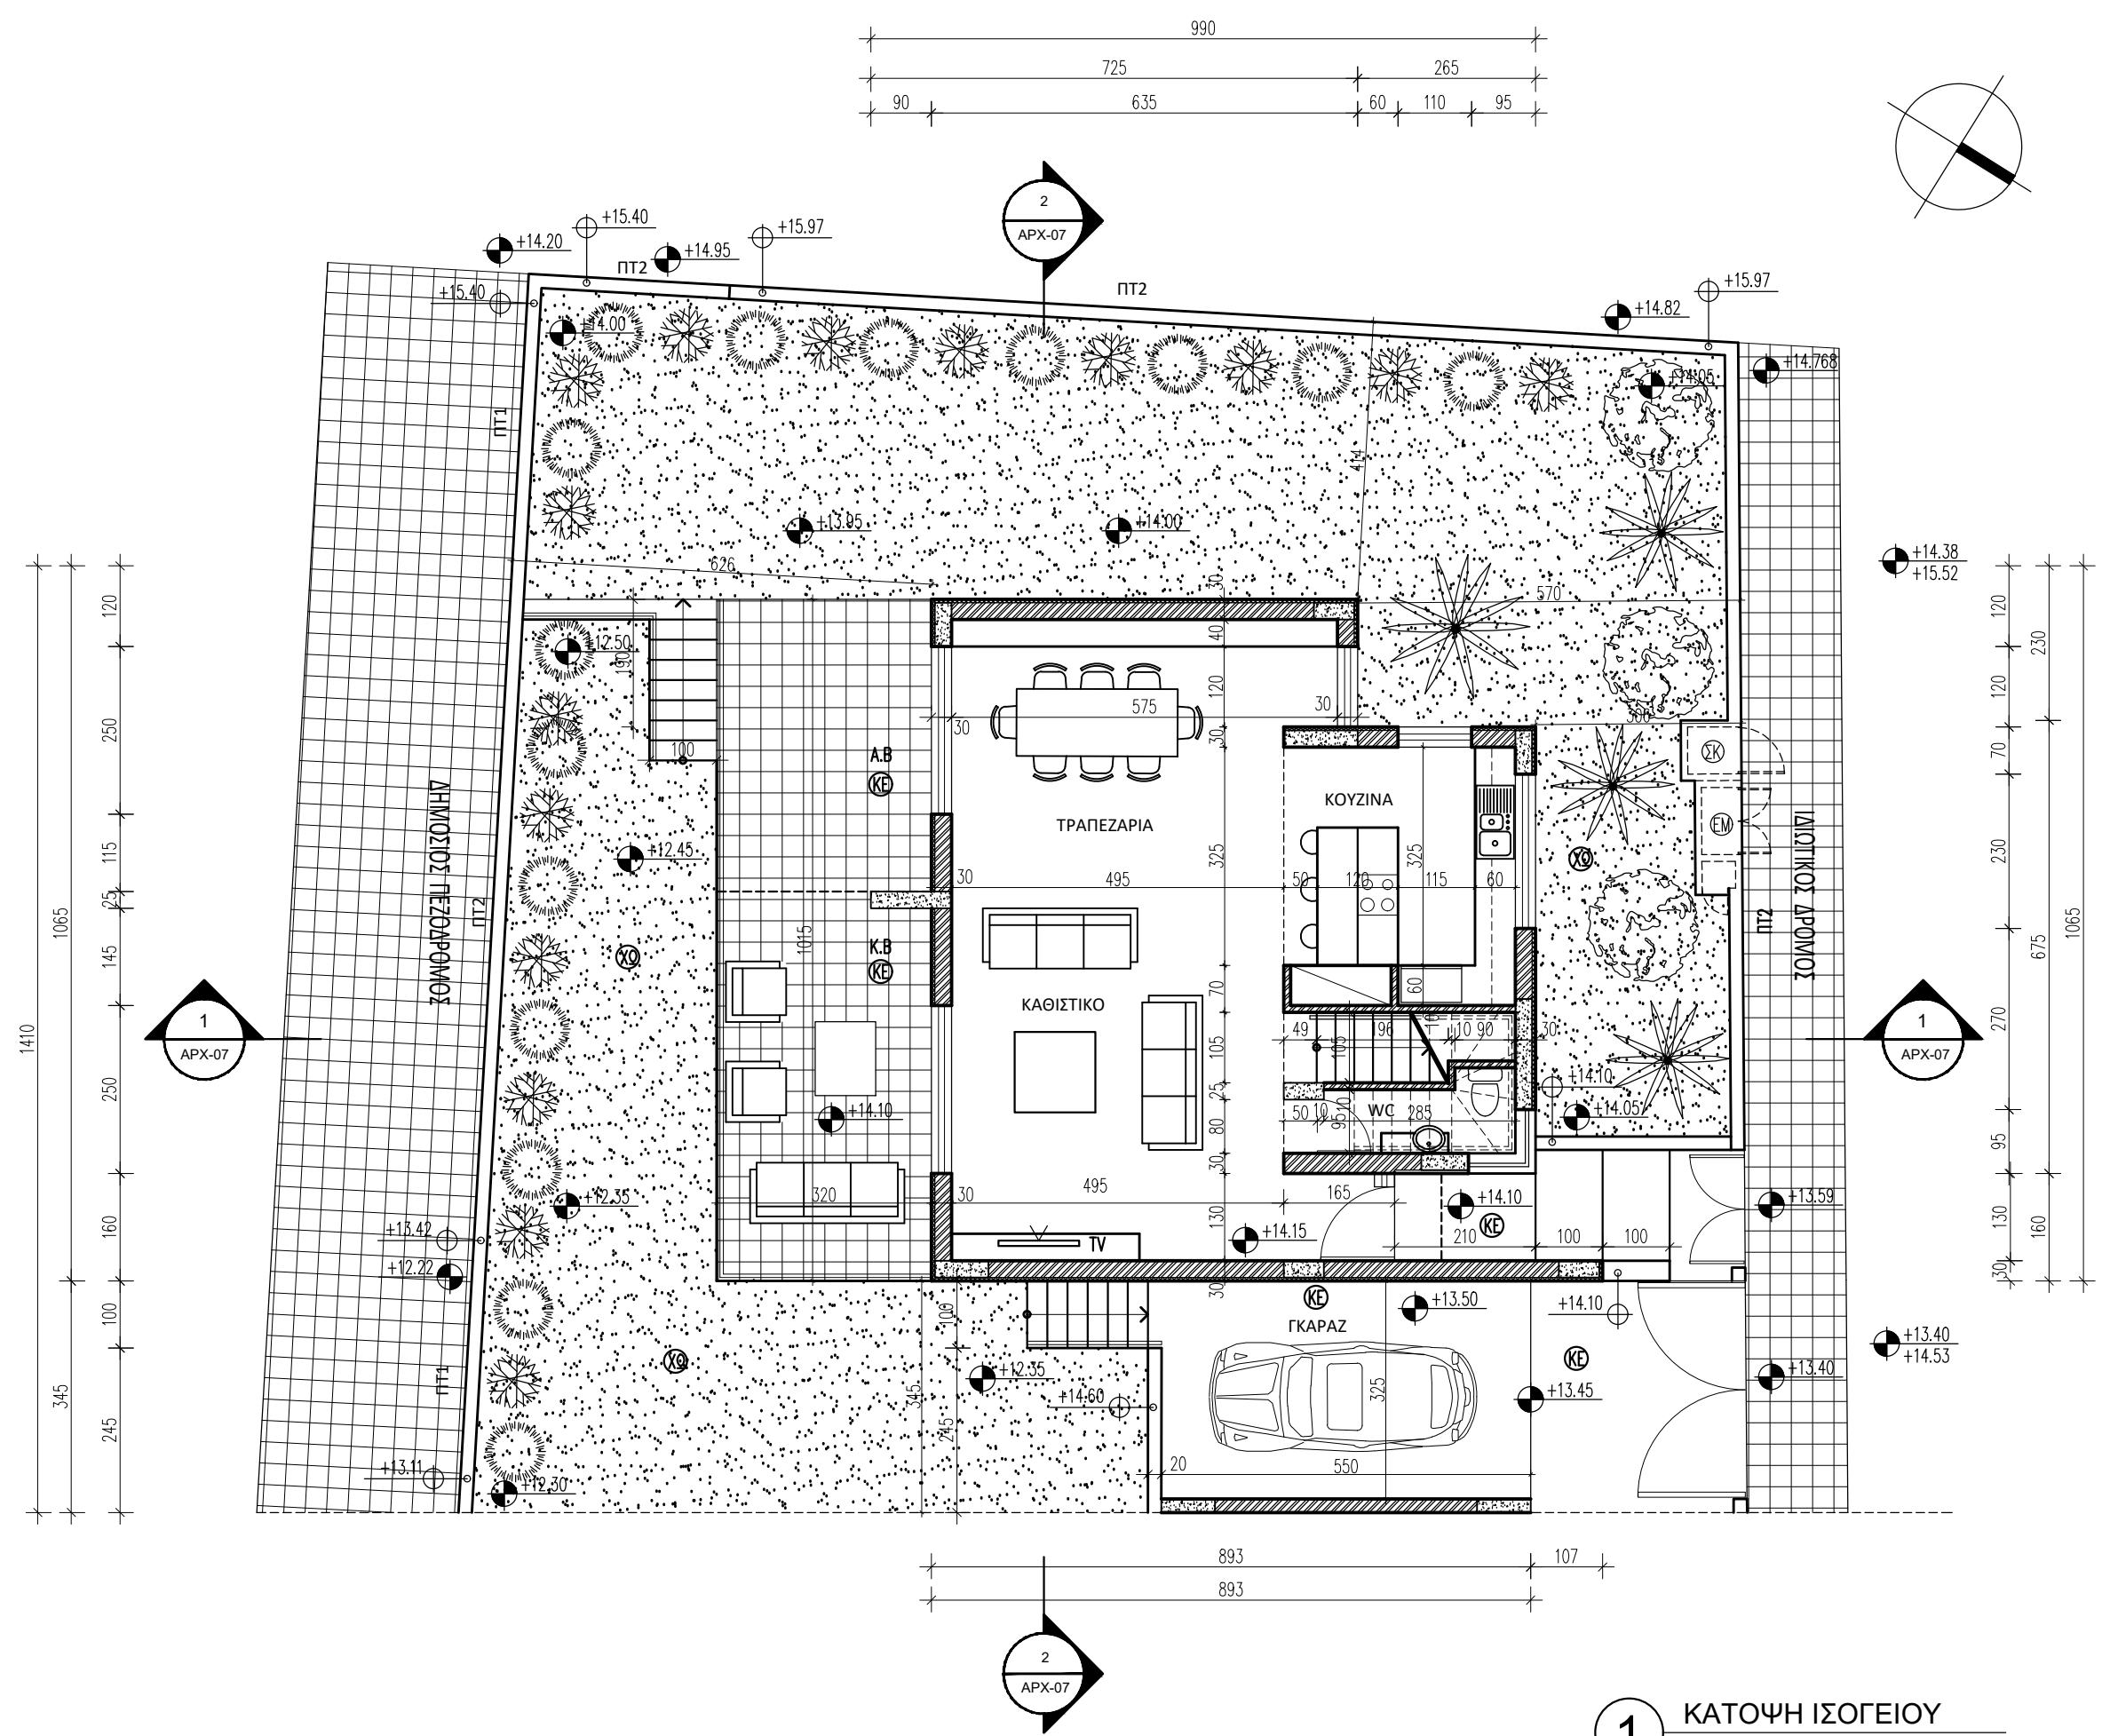

1 ΚΑΤΟΦΗ ΙΣΟΓΕΙΟΥ
 1:100