

ΑΡΧΙΤΕΚΤΟΝΕΣ ΜΗΧΑΝΙΚΟΙ
ΑΝΤΩΝΗΣ ΜΑΜΑΣ
+ ΣΥΝΕΡΓΑΤΕΣ
 ΠΟΛΙΤΙΚΟΣ ΜΗΧΑΝΙΚΟΣ
 ΑΡ. ΜΗΤΡΩΟΥ ΕΤΕΚ Α038542

ΓΕΩΡΓΙΟΥ ΣΕΦΕΡΗ 20, SeaView Court, 1ος Ορ.,
 Διαμ. 102, 6017 ΛΑΡΝΑΚΑ. ΤΗΛ: 24817531
 ΦΑΞ: 24817532. E-mail: mamas.antonis@cytanet.com.cy

ΠΑΡΑΤΗΡΗΣΕΙΣ

- ΠΡΟΤΕΙΝΟΜΕΝΟ ΥΨΟΜΕΤΡΟ
- ΥΦΙΣΤΑΜΕΝΟ ΥΨΟΜΕΤΡΟ
- ΑΝΩ ΣΤΑΘΜΗ ΔΟΜΙΚΟΥ ΣΤΟΙΧΕΙΟΥ

Κ.Β = ΚΑΛΥΜΜΕΝΗ ΒΕΡΑΝΤΑ
 Α.Β. = ΑΚΑΛΥΠΤΗ ΒΕΡΑΝΤΑ

- Ⓚ = ΚΕΡΑΜΙΚΑ
- Ⓢ = ΣΩΜΑ
- ⓧ = ΧΩΜΑ
- ⓀΑ = ΚΑΔΟΣ ΑΠΟΡΡΙΜΑΤΩΝ
- Ⓢ = ΦΟΥΡΝΟΣ
- Ⓢ = ΠΛΥΝΤΗΡΙΟ ΠΙΑΤΩΝ
- Ⓢ = ΨΥΓΕΙΟ

ΕΜΒΑΔΑ ΚΑΤΟΙΚΙΑΣ	
ΕΜΒΑΔΟΝ ΙΣΟΓΕΙΟΥ = 82.95 Τ.Μ.	= 160.65 Τ.Μ.
ΕΜΒΑΔΟΝ ΟΡΟΦΟΥ = 77.70 Τ.Μ.	
ΕΜΒΑΔΟΝ ΣΟΦΙΤΑΣ = 55.39 Τ.Μ.	
ΕΜΒΑΔΟΝ ΓΚΑΡΑΣ = 18.97 Τ.Μ.	
ΚΑΛΥΜΜΕΝΕΣ ΒΕΡΑΝΤΕΣ	
ΕΜΒΑΔΟΝ ΙΣΟΓΕΙΟΥ = 9.46 Τ.Μ.	
ΣΥΝΟΛΙΚΟ ΕΜΒΑΔΟ ΚΑΤΟΙΚΙΑΣ =	244.47 Τ.Μ.
ΕΜΒΑΔΟ ΟΙΚΟΠΕΔΟΥ ΚΑΤΟΙΚΙΑΣ =	334.00 Τ.Μ.

ΕΡΓΟ



G.A. SKETSIS CONSTRUCTIONS DEVELOPERS LTD.
 ΔΥΟΡΟΦΗ ΚΑΤΟΙΚΙΑ Νο.6 ΣΤΗΝ ΑΡΑΔΙΠΠΟΥ

ΤΙΤΛΟΣ ΣΧΕΔΙΟΥ

ΚΑΤΟΦΗ ΣΟΦΙΤΑΣ	ΚΑΙΜΑΚΑ
	1/100

ΕΛΕΓΧΟΣ: Α.Μ. ΣΧΕΔΙΑΣΤΗ: Κ.Μ.

ΗΜΕΡΟΜΗΝΙΑ	ΑΡ.ΣΧΕΔΙΟΥ / ΑΝΑΘ.	ΑΡΙΘΜΟΣ ΜΕΛΕΤΗΣ
01/2019	ΑΡΧ-03 / 01	574/6

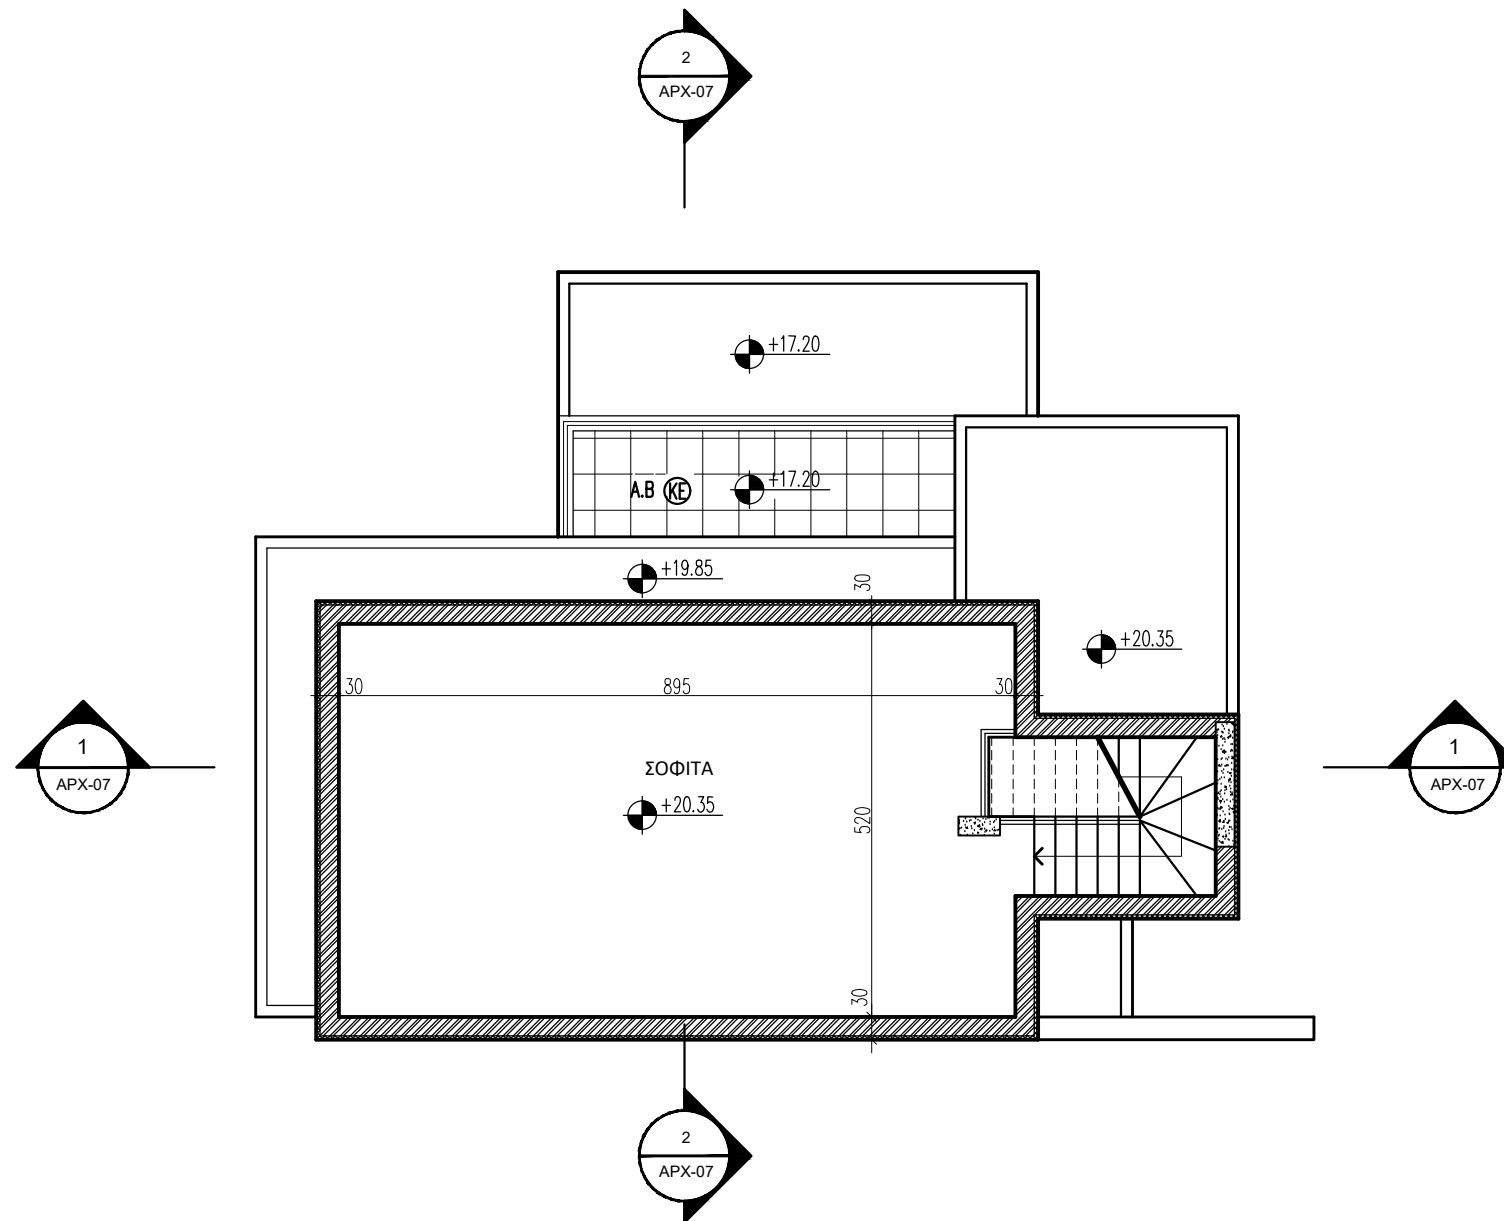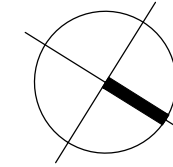

1 ΚΑΤΟΦΗ ΣΟΦΙΤΑΣ
 1:100