

**ΑΝΤΩΝΗΣ ΜΑΜΑΣ**  
 ΠΟΛΙΤΙΚΟΣ ΜΗΧΑΝΙΚΟΣ  
 ΑΡ.ΜΗΤΡΟΥ ΕΤΕΚ:Α038542  
**ΚΑΛΙΑ ΜΑΜΑ**  
 ΑΡΧΙΤΕΚΤΟΝΑΣ ΜΗΧΑΝΙΚΟΣ  
 ΑΡ.ΜΗΤΡΟΥ ΕΤΕΚ:Α158398  
**ΑΡΧΙΤΕΚΤΟΝΕΣ - ΜΗΧΑΝΙΚΟΙ**  
**ΜΑΜΑΣ + ΣΥΝΕΡΓΑΤΕΣ**

ΓΕΩΡΓΙΟΥ ΣΕΦΕΡΗ 20, SeaView Court, 1ος Ορ.,  
 Διαμ. 102, 6017 ΛΑΡΝΑΚΑ. ΤΗΛ: 24817531  
 ΦΑΞ: 24817532. E-mail: mamas.antonis@cytanet.com.cy

- ΠΑΡΑΤΗΡΗΣΕΙΣ**
- ΠΡΟΤΕΙΝΟΜΕΝΟ ΥΨΟΜΕΤΡΟ
  - ΥΨΙΣΤΑΜΕΝΟ ΥΨΟΜΕΤΡΟ
  - ΑΝΩ ΣΤΑΘΜΗ ΔΟΜΙΚΟΥ ΣΤΟΙΧΕΙΟΥ
  - K.B. = ΚΑΛΥΜΜΕΝΗ ΒΕΡΑΝΤΑ
  - A.B. = ΑΚΑΛΥΠΤΗ ΒΕΡΑΝΤΑ
  - ΚΕ = ΚΕΡΑΜΙΚΑ
  - ΣΣ = ΣΤΑΜΠΩΤΟ ΣΚΥΡΟΔΕΜΑ
  - ΧΩ = ΧΩΜΑ
  - ΓΡ = ΓΡΑΣΙΔΙ
  - ΣΚ = ΣΚΥΒΑΛΑΠΟΘΗΚΗ
  - Φ = ΦΟΥΡΝΟΣ
  - ΠΠ = ΠΛΥΝΤΗΡΙΟ ΠΙΑΤΩΝ
  - ΠΡ = ΠΛΥΝΤΗΡΙΟ ΡΟΥΧΩΝ
  - ΣΡ = ΣΤΕΓΝΩΤΗΡΙΟ ΡΟΥΧΩΝ
  - Ψ = ΨΥΓΕΙΟ
  - ΧΑ = ΧΑΛΙΚΙ
  - ΑΑ = ΑΝΑΓΛΥΦΗ ΠΡΟΕΙΔΟΠΟΙΗΤΙΚΗ ΧΡΩΜΑΤΙΚΗ ΛΩΡΙΔΑ 120Χ60 ΕΚ
  - ΦΑ = ΦΩΣΦΟΡΟΥΧΑ ΛΩΡΙΔΑ ΟΠΤΙΚΗΣ ΣΗΜΑΝΣΗΣ
  - ΑΤ = ΑΝΑΓΛΥΦΟΣ ΟΔΗΓΟΣ ΟΔΕΥΣΗΣ ΤΥΦΛΩΝ

**ΕΡΓΟ**  
 G.A. SKETSIOS CONSTRUCTIONS DEVELOPERS LTD.  
 ΝΕΦΕΛΗ Νο.26 ΣΤΗΝ ΑΡΑΔΙΠΠΟΥ


|                       |               |
|-----------------------|---------------|
| <b>ΤΙΤΛΟΣ ΣΧΕΔΙΟΥ</b> |               |
| ΚΑΤΟΦΗ ΙΣΟΓΕΙΟΥ       | <b>ΚΑΜΑΚΑ</b> |
|                       | 1/100         |


**ΕΛΕΓΧΟΣ:** Α.Μ.      **ΣΧΕΔΙΑΣΗ:** Κ.Μ.

|                   |                           |                        |
|-------------------|---------------------------|------------------------|
| <b>ΗΜΕΡΟΜΗΝΙΑ</b> | <b>ΑΡ.ΣΧΕΔΙΟΥ / ΑΝΑΘ.</b> | <b>ΑΡΙΘΜΟΣ ΜΕΛΕΤΗΣ</b> |
| 03/2024           | ΑΡΧ-02 /                  | 759                    |

**1** ΚΑΤΟΦΗ ΙΣΟΓΕΙΟΥ  
 1:100

ΥΨΟΣ 100 ΕΚ ΑΠΟ ΤΟ  
 ΥΨΙΣΤΑΜΕΝΟ ΠΕΖΟΔΡΟΜΙΟ

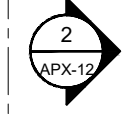

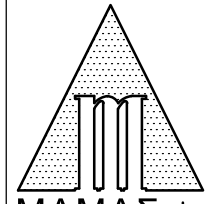


ΑΝΤΩΝΗΣ ΜΑΜΑΣ  
ΠΟΛΙΤΙΚΟΣ ΜΗΧΑΝΙΚΟΣ  
ΑΡ.ΜΗΤΡΩΟΥ ΕΤΕΚ:Α038542  
ΚΑΛΙΑ ΜΑΜΑ  
ΑΡΧΙΤΕΚΤΟΝΑΣ ΜΗΧΑΝΙΚΟΣ  
ΑΡ.ΜΗΤΡΩΟΥ ΕΤΕΚ:Α158398  
**ΑΡΧΙΤΕΚΤΟΝΕΣ - ΜΗΧΑΝΙΚΟΙ**  
**ΜΑΜΑΣ + ΣΥΝΕΡΓΑΤΕΣ**

ΓΕΩΡΓΙΟΥ ΣΕΦΕΡΗ 20, SeaView Court, 1ος Ορ.,  
Διαμ. 102, 6017 ΛΑΡΝΑΚΑ. ΤΗΛ: 24817531  
ΦΑΞ: 24817532. E-mail: mamas.antonis@cytanet.com.cy

**ΠΑΡΑΤΗΡΗΣΕΙΣ**

- ΠΡΟΤΕΙΝΟΜΕΝΟ ΥΨΟΜΕΤΡΟ
- ΥΦΙΣΤΑΜΕΝΟ ΥΨΟΜΕΤΡΟ
- ΑΝΩ ΣΤΑΘΜΗ ΔΟΜΙΚΟΥ ΣΤΟΙΧΕΙΟΥ
- K.B. = ΚΑΛΥΜΜΕΝΗ ΒΕΡΑΝΤΑ
- A.B. = ΑΚΑΛΥΠΤΗ ΒΕΡΑΝΤΑ
- ΚΕ = ΚΕΡΑΜΙΚΑ
- ΣΤ = ΣΤΑΜΠΩΤΟ ΣΚΥΡΟΔΕΜΑ
- ΧΩ = ΧΩΜΑ
- ΓΡ = ΓΡΑΣΙΔΙ
- ΣΚ = ΣΚΥΒΑΛΑΠΟΘΗΚΗ
- Φ = ΦΟΥΡΝΟΣ
- ΠΙ = ΠΛΥΝΤΗΡΙΟ ΠΙΑΤΩΝ
- ΠΡ = ΠΛΥΝΤΗΡΙΟ ΡΟΥΧΩΝ
- ΣΡ = ΣΤΕΓΝΩΤΗΡΙΟ ΡΟΥΧΩΝ
- Ψ = ΨΥΓΕΙΟ
- ΧΑ = ΧΑΛΙΚΙ
- ΑΑ = ΑΝΑΓΛΥΦΗ ΠΡΟΕΙΔΟΠΟΙΗΤΙΚΗ ΧΡΩΜΑΤΙΚΗ ΛΟΡΙΔΑ 120X60 ΕΚ
- ΦΑ = ΦΟΣΦΟΡΟΥΧΑ ΛΟΡΙΔΑ ΟΠΤΙΚΗΣ ΣΗΜΑΝΣΗΣ
- ΑΤ = ΑΝΑΓΛΥΦΟΣ ΟΔΗΓΟΣ ΟΔΕΥΣΗΣ ΤΥΦΛΩΝ

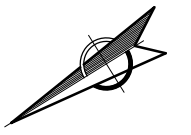

**ΕΡΓΟ**


G.A. SKETSIOS CONSTRUCTIONS DEVELOPERS LTD.  
ΝΕΦΕΛΗ Νο.26 ΣΤΗΝ ΑΡΑΔΙΠΠΟΥ

**ΤΙΤΛΟΣ ΣΧΕΔΙΟΥ**


|                   |               |
|-------------------|---------------|
| ΚΑΤΟΨΗ 1ου ΟΡΟΦΟΥ | <b>ΚΑΜΑΚΑ</b> |
|                   | 1/100         |

ΕΛΕΓΧΟΣ: Α.Μ. ΣΧΕΔΙΑΣΗ: Κ.Μ.

| ΗΜΕΡΟΜΗΝΙΑ | ΑΡ.ΣΧΕΔΙΟΥ / ΑΝΑΘ. | ΑΡΙΘΜΟΣ ΜΕΛΕΤΗΣ |
|------------|--------------------|-----------------|
| 03/2024    | ΑΡΧ-03 /           | 759             |

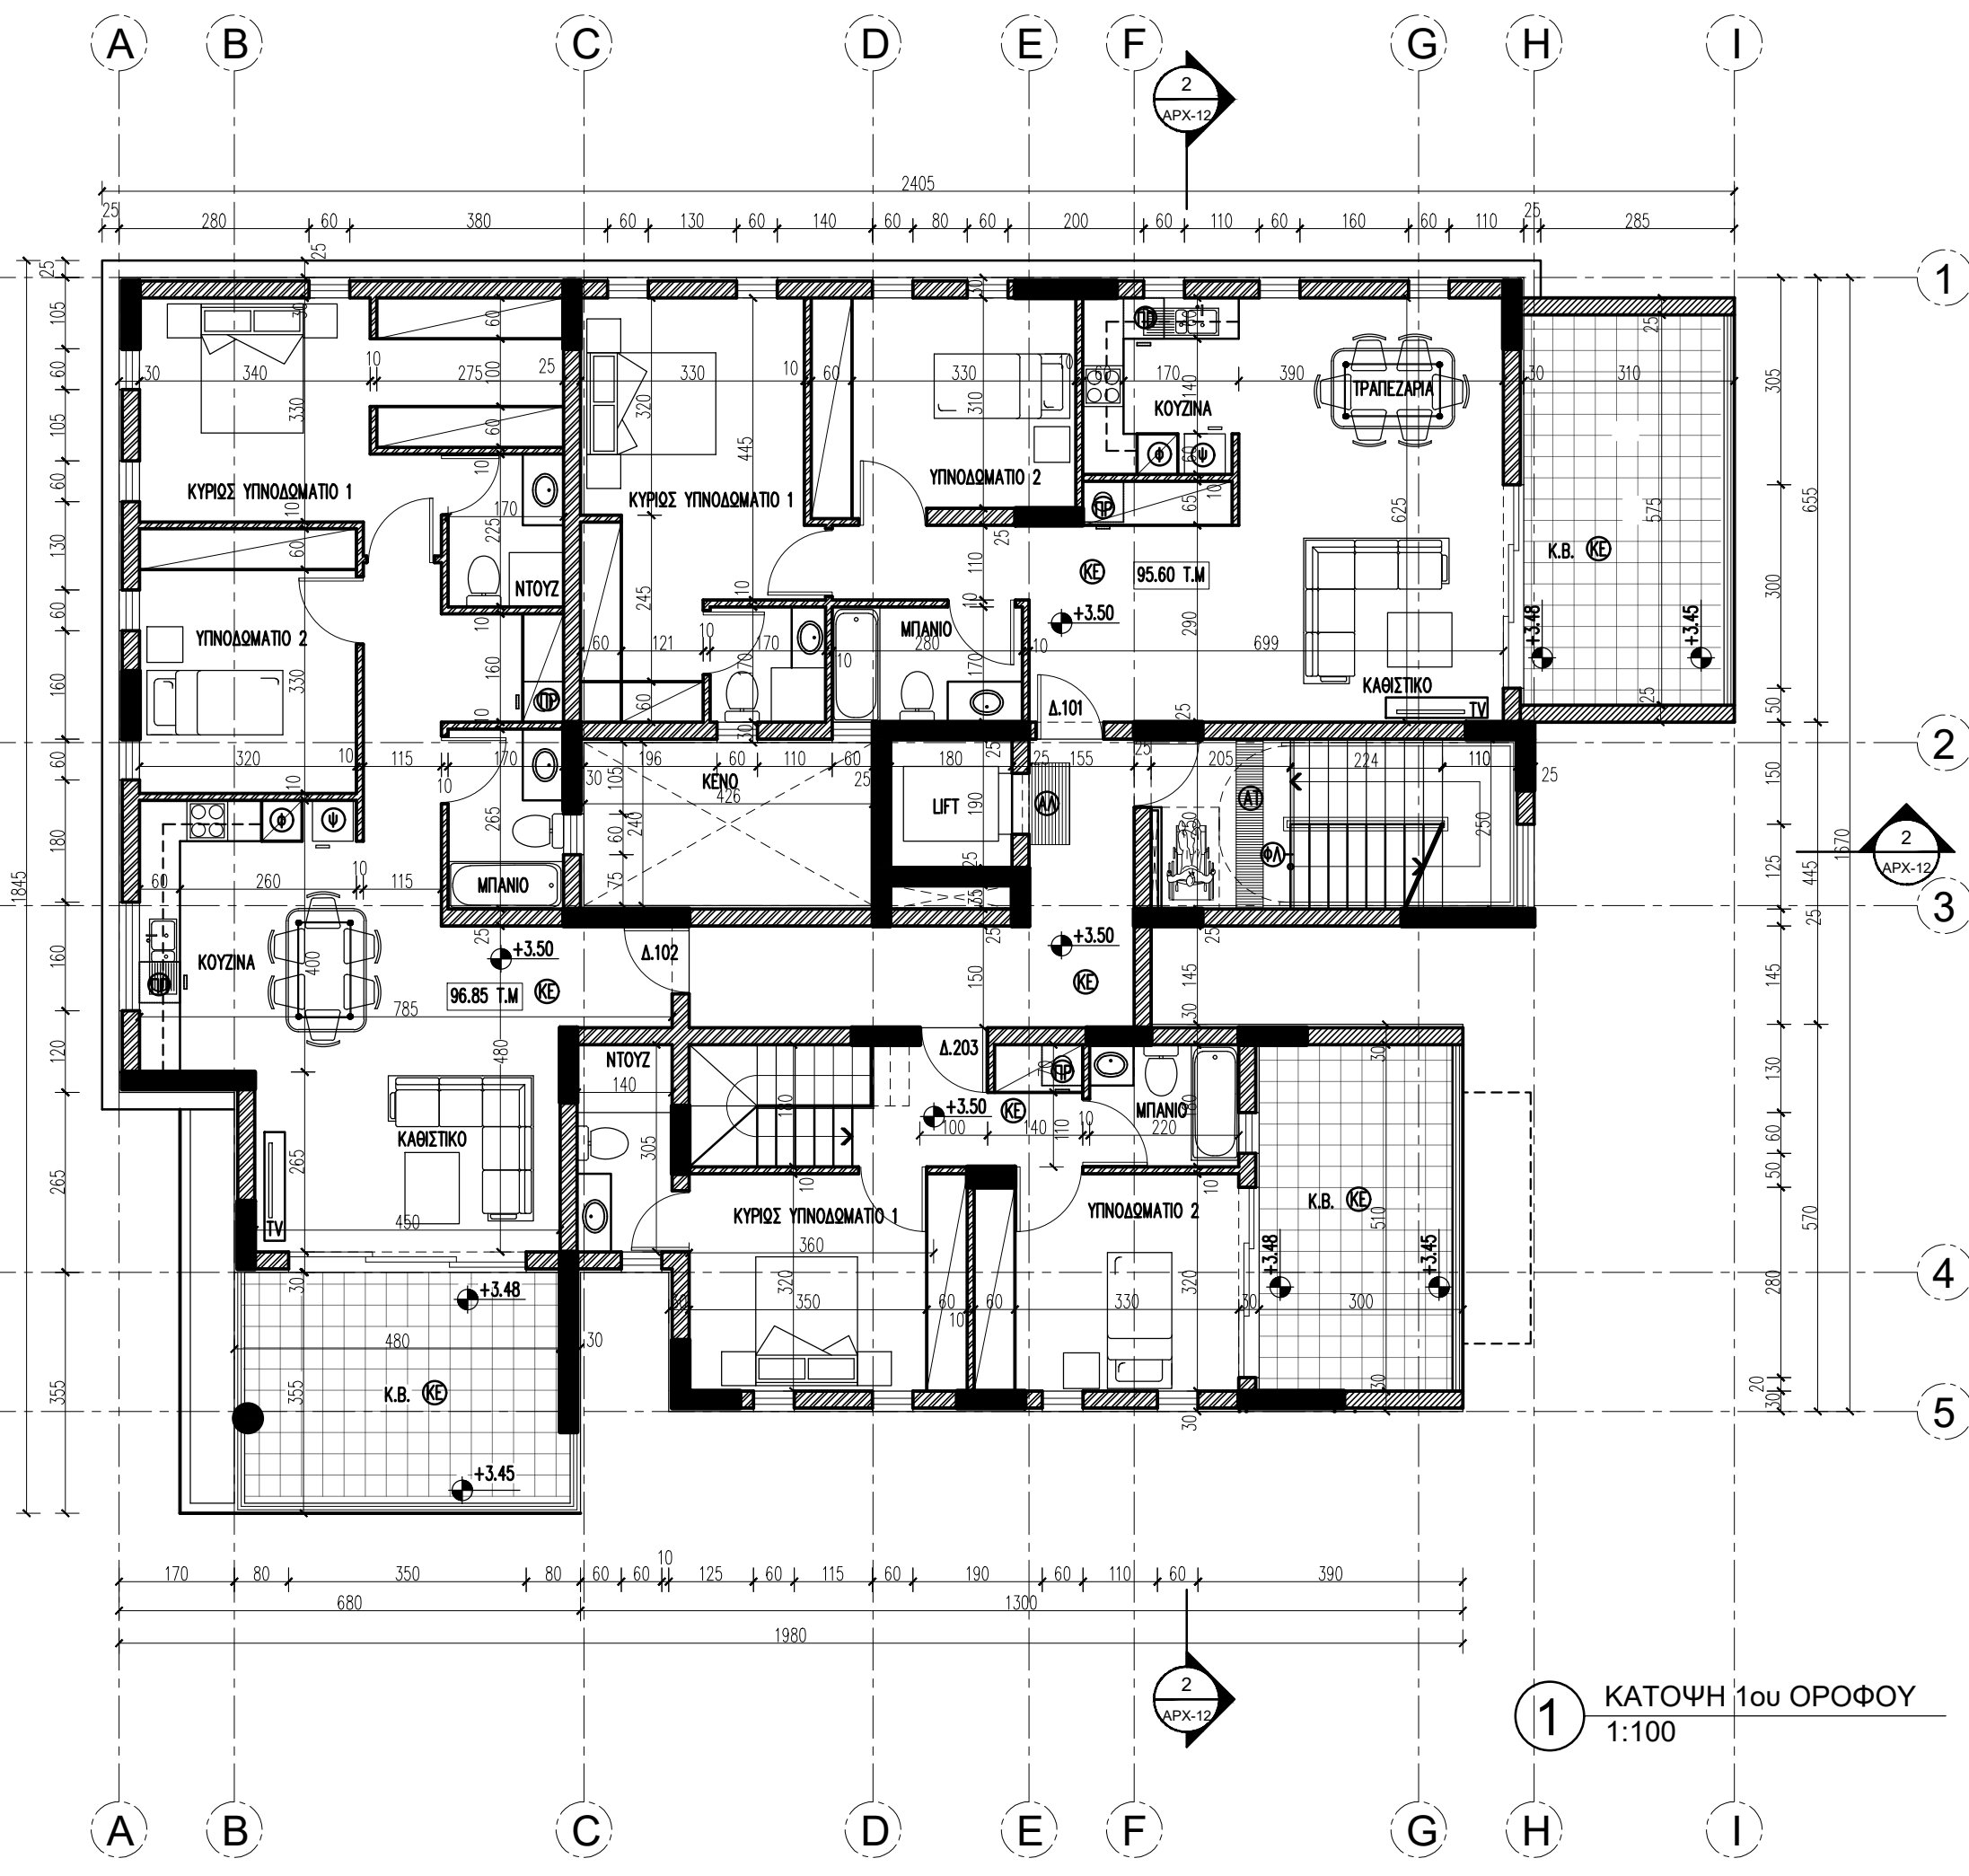

**1** ΚΑΤΟΨΗ 1ου ΟΡΟΦΟΥ  
1:100

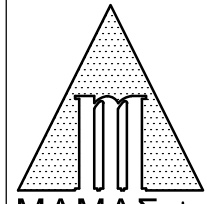


ΑΝΤΩΝΗΣ ΜΑΜΑΣ  
ΠΟΛΙΤΙΚΟΣ ΜΗΧΑΝΙΚΟΣ  
ΑΡ.ΜΗΤΡΩΟΥ ΕΤΕΚ:Α038542  
ΚΑΛΙΑ ΜΑΜΑ  
ΑΡΧΙΤΕΚΤΟΝΑΣ ΜΗΧΑΝΙΚΟΣ  
ΑΡ.ΜΗΤΡΩΟΥ ΕΤΕΚ:Α158398  
ΑΡΧΙΤΕΚΤΟΝΕΣ - ΜΗΧΑΝΙΚΟΙ  
ΜΑΜΑΣ + ΣΥΝΕΡΓΑΤΕΣ

ΓΕΩΡΓΙΟΥ ΣΕΦΕΡΗ 20, SeaView Court, 1ος Ορ.,  
Διαμ. 102, 6017 ΛΑΡΝΑΚΑ. ΤΗΛ: 24817531  
ΦΑΞ: 24817532. E-mail: mamas.antonis@cytanet.com.cy

**ΠΑΡΑΤΗΡΗΣΕΙΣ**

- ΠΡΟΤΕΙΝΟΜΕΝΟ ΨΟΜΕΤΡΟ
- ΥΦΙΣΤΑΜΕΝΟ ΨΟΜΕΤΡΟ
- ΑΝΩ ΣΤΑΘΜΗ ΔΟΜΙΚΟΥ ΣΤΟΙΧΕΙΟΥ
- K.B. = ΚΑΛΥΜΜΕΝΗ ΒΕΡΑΝΤΑ
- A.B. = ΑΚΑΛΥΠΤΗ ΒΕΡΑΝΤΑ
- ΚΕ = ΚΕΡΑΜΙΚΑ
- ΣΣ = ΣΤΑΜΠΩΤΟ ΣΚΥΡΟΔΕΜΑ
- ΧΩ = ΧΩΜΑ
- ΓΡ = ΓΡΑΖΙΔΙ
- ΣΚ = ΣΚΥΒΑΛΑΠΟΘΗΚΗ
- Φ = ΦΟΥΡΝΟΣ
- ΠΠ = ΠΛΥΝΤΗΡΙΟ ΠΙΑΤΩΝ
- ΠΡ = ΠΛΥΝΤΗΡΙΟ ΡΟΥΧΩΝ
- ΣΡ = ΣΤΕΓΝΩΤΗΡΙΟ ΡΟΥΧΩΝ
- Ψ = ΨΥΓΕΙΟ
- ΧΑ = ΧΑΛΙΚΙ
- ΑΑ = ΑΝΑΓΛΥΦΗ ΠΡΟΕΙΔΟΠΟΙΗΤΙΚΗ ΧΡΩΜΑΤΙΚΗ ΛΟΡΙΔΑ 120X60 ΕΚ
- ΦΑ = ΦΩΣΦΟΡΟΥΧΑ ΛΟΡΙΔΑ ΟΠΤΙΚΗΣ ΣΗΜΑΝΣΗΣ
- ΑΤ = ΑΝΑΓΛΥΦΟΣ ΟΔΗΓΟΣ ΟΔΕΥΣΗΣ ΤΥΦΛΩΝ

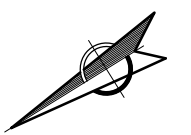

**ΕΡΓΟ**


G.A. SKETSIOS CONSTRUCTIONS DEVELOPERS LTD.  
ΝΕΦΕΛΗ Νο.26 ΣΤΗΝ ΑΡΑΔΙΠΠΟΥ

**ΤΙΤΛΟΣ ΣΧΕΔΙΟΥ**


|                   |               |
|-------------------|---------------|
| ΚΑΤΟΨΗ 2ου ΟΡΟΦΟΥ | <b>ΚΑΜΑΚΑ</b> |
|                   | 1/100         |

ΕΛΕΓΧΟΣ: Α.Μ. ΣΧΕΔΙΑΣΗ: Κ.Μ.

| ΗΜΕΡΟΜΗΝΙΑ | ΑΡ.ΣΧΕΔΙΟΥ / ΑΝΑΘ. | ΑΡΙΘΜΟΣ ΜΕΛΕΤΗΣ |
|------------|--------------------|-----------------|
| 03/2024    | ΑΡΧ-04 /           | 759             |

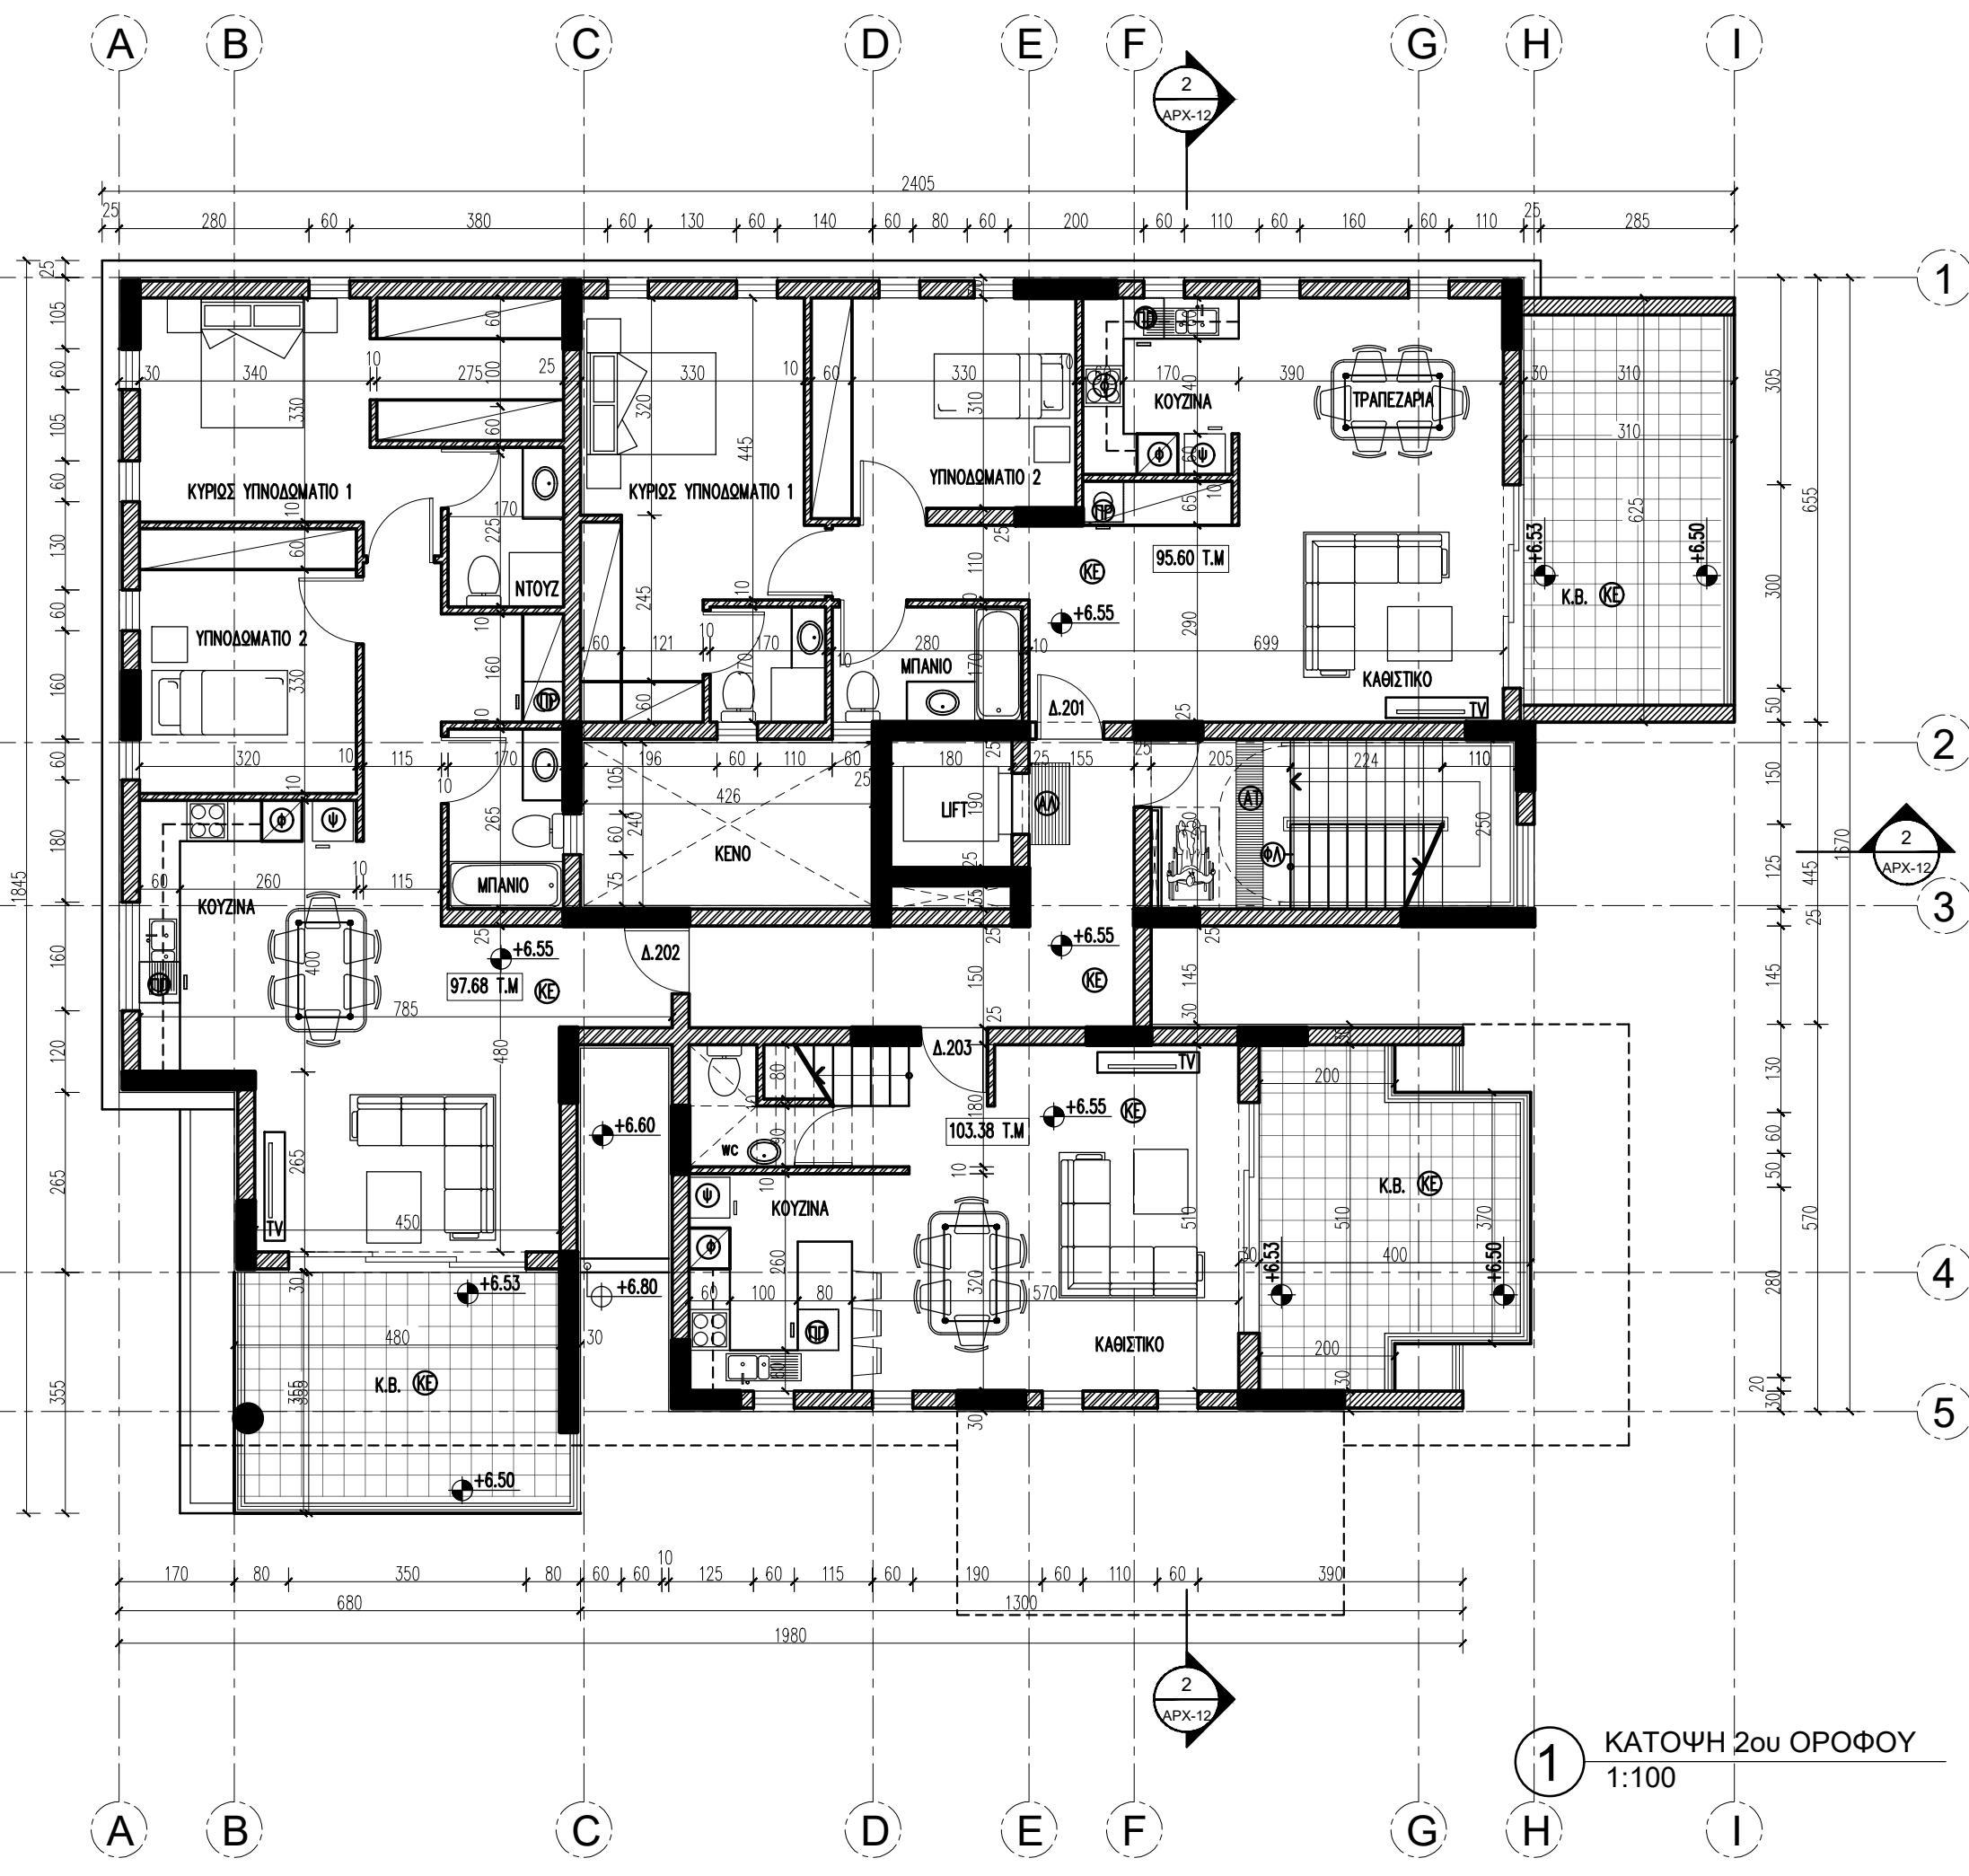

**1** ΚΑΤΟΨΗ 2ου ΟΡΟΦΟΥ  
1:100

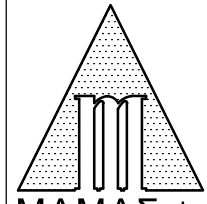


ΑΝΤΩΝΗΣ ΜΑΜΑΣ  
ΠΟΛΙΤΙΚΟΣ ΜΗΧΑΝΙΚΟΣ  
ΑΡ.ΜΗΤΡΩΟΥ ΕΤΕΚ:Α038542  
ΚΑΛΙΑ ΜΑΜΑ  
ΑΡΧΙΤΕΚΤΟΝΑΣ ΜΗΧΑΝΙΚΟΣ  
ΑΡ.ΜΗΤΡΩΟΥ ΕΤΕΚ:Α158398  
ΑΡΧΙΤΕΚΤΟΝΕΣ - ΜΗΧΑΝΙΚΟΙ  
ΜΑΜΑΣ + ΣΥΝΕΡΓΑΤΕΣ

ΓΕΩΡΓΙΟΥ ΣΕΦΕΡΗ 20, SeaView Court, 1ος Ορ.,  
Διαμ. 102, 6017 ΛΑΡΝΑΚΑ. ΤΗΛ: 24817531  
ΦΑΞ:24817532. E-mail: mamas.antonis@cytanet.com.cy

**ΠΑΡΑΤΗΡΗΣΕΙΣ**

- ΠΡΟΤΕΙΝΟΜΕΝΟ ΥΨΟΜΕΤΡΟ
- ΥΦΙΣΤΑΜΕΝΟ ΥΨΟΜΕΤΡΟ
- ⊕ ΑΝΩ ΣΤΑΘΜΗ ΔΟΜΙΚΟΥ ΣΤΟΙΧΕΙΟΥ
- K.B. = ΚΑΛΥΜΜΕΝΗ ΒΕΡΑΝΤΑ
- A.B. = ΑΚΑΛΥΠΤΗ ΒΕΡΑΝΤΑ
- Ⓚ = ΚΕΡΑΜΙΚΑ
- Ⓢ = ΣΤΑΜΠΩΤΟ ΣΚΥΡΟΔΕΜΑ
- ⓧ = ΧΩΜΑ
- Ⓟ = ΓΡΑΣΙΔΙ
- ⓈⓀ = ΣΚΥΒΑΛΑΠΟΘΗΚΗ
- Ⓞ = ΦΟΥΡΝΟΣ
- ⓅⓈ = ΠΛΥΝΤΗΡΙΟ ΠΙΑΤΩΝ
- ⓅⓇ = ΠΛΥΝΤΗΡΙΟ ΡΟΥΧΩΝ
- ⓇⓅ = ΣΤΕΓΝΩΤΗΡΙΟ ΡΟΥΧΩΝ
- Ⓢ = ΨΥΓΕΙΟ
- ⓧⓈ = ΧΑΛΙΚΙ
- ⓈⓈ = ΑΝΑΓΛΥΦΗ ΠΡΟΕΙΔΟΠΟΙΗΤΙΚΗ ΧΡΩΜΑΤΙΚΗ ΛΟΡΙΔΑ 120X60 ΕΚ
- ⓈⓈⓈ = ΦΩΣΦΟΡΟΥΧΑ ΛΟΡΙΔΑ ΟΠΤΙΚΗΣ ΣΗΜΑΝΣΗΣ
- ⓈⓈⓈⓈ = ΑΝΑΓΛΥΦΟΣ ΟΔΗΓΟΣ ΟΔΕΥΣΗΣ ΤΥΦΛΩΝ

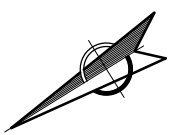

**ΕΡΓΟ**


G.A. SKETSIOS CONSTRUCTIONS DEVELOPERS LTD.  
ΝΕΦΕΛΗ Νο.26 ΣΤΗΝ ΑΡΑΔΙΠΠΟΥ

**ΤΙΤΛΟΣ ΣΧΕΔΙΟΥ**


|                   |               |
|-------------------|---------------|
| ΚΑΤΟΨΗ 3ου ΟΡΟΦΟΥ | <b>ΚΑΜΑΚΑ</b> |
|                   | 1/100         |

ΕΛΕΓΧΟΣ: Α.Μ. ΣΧΕΔΙΑΣΗ: Κ.Μ.

| ΗΜΕΡΟΜΗΝΙΑ | ΑΡ.ΣΧΕΔΙΟΥ / ΑΝΑΘ. | ΑΡΙΘΜΟΣ ΜΕΛΕΤΗΣ |
|------------|--------------------|-----------------|
| 03/2024    | ΑΡΧ-05 /           | 759             |

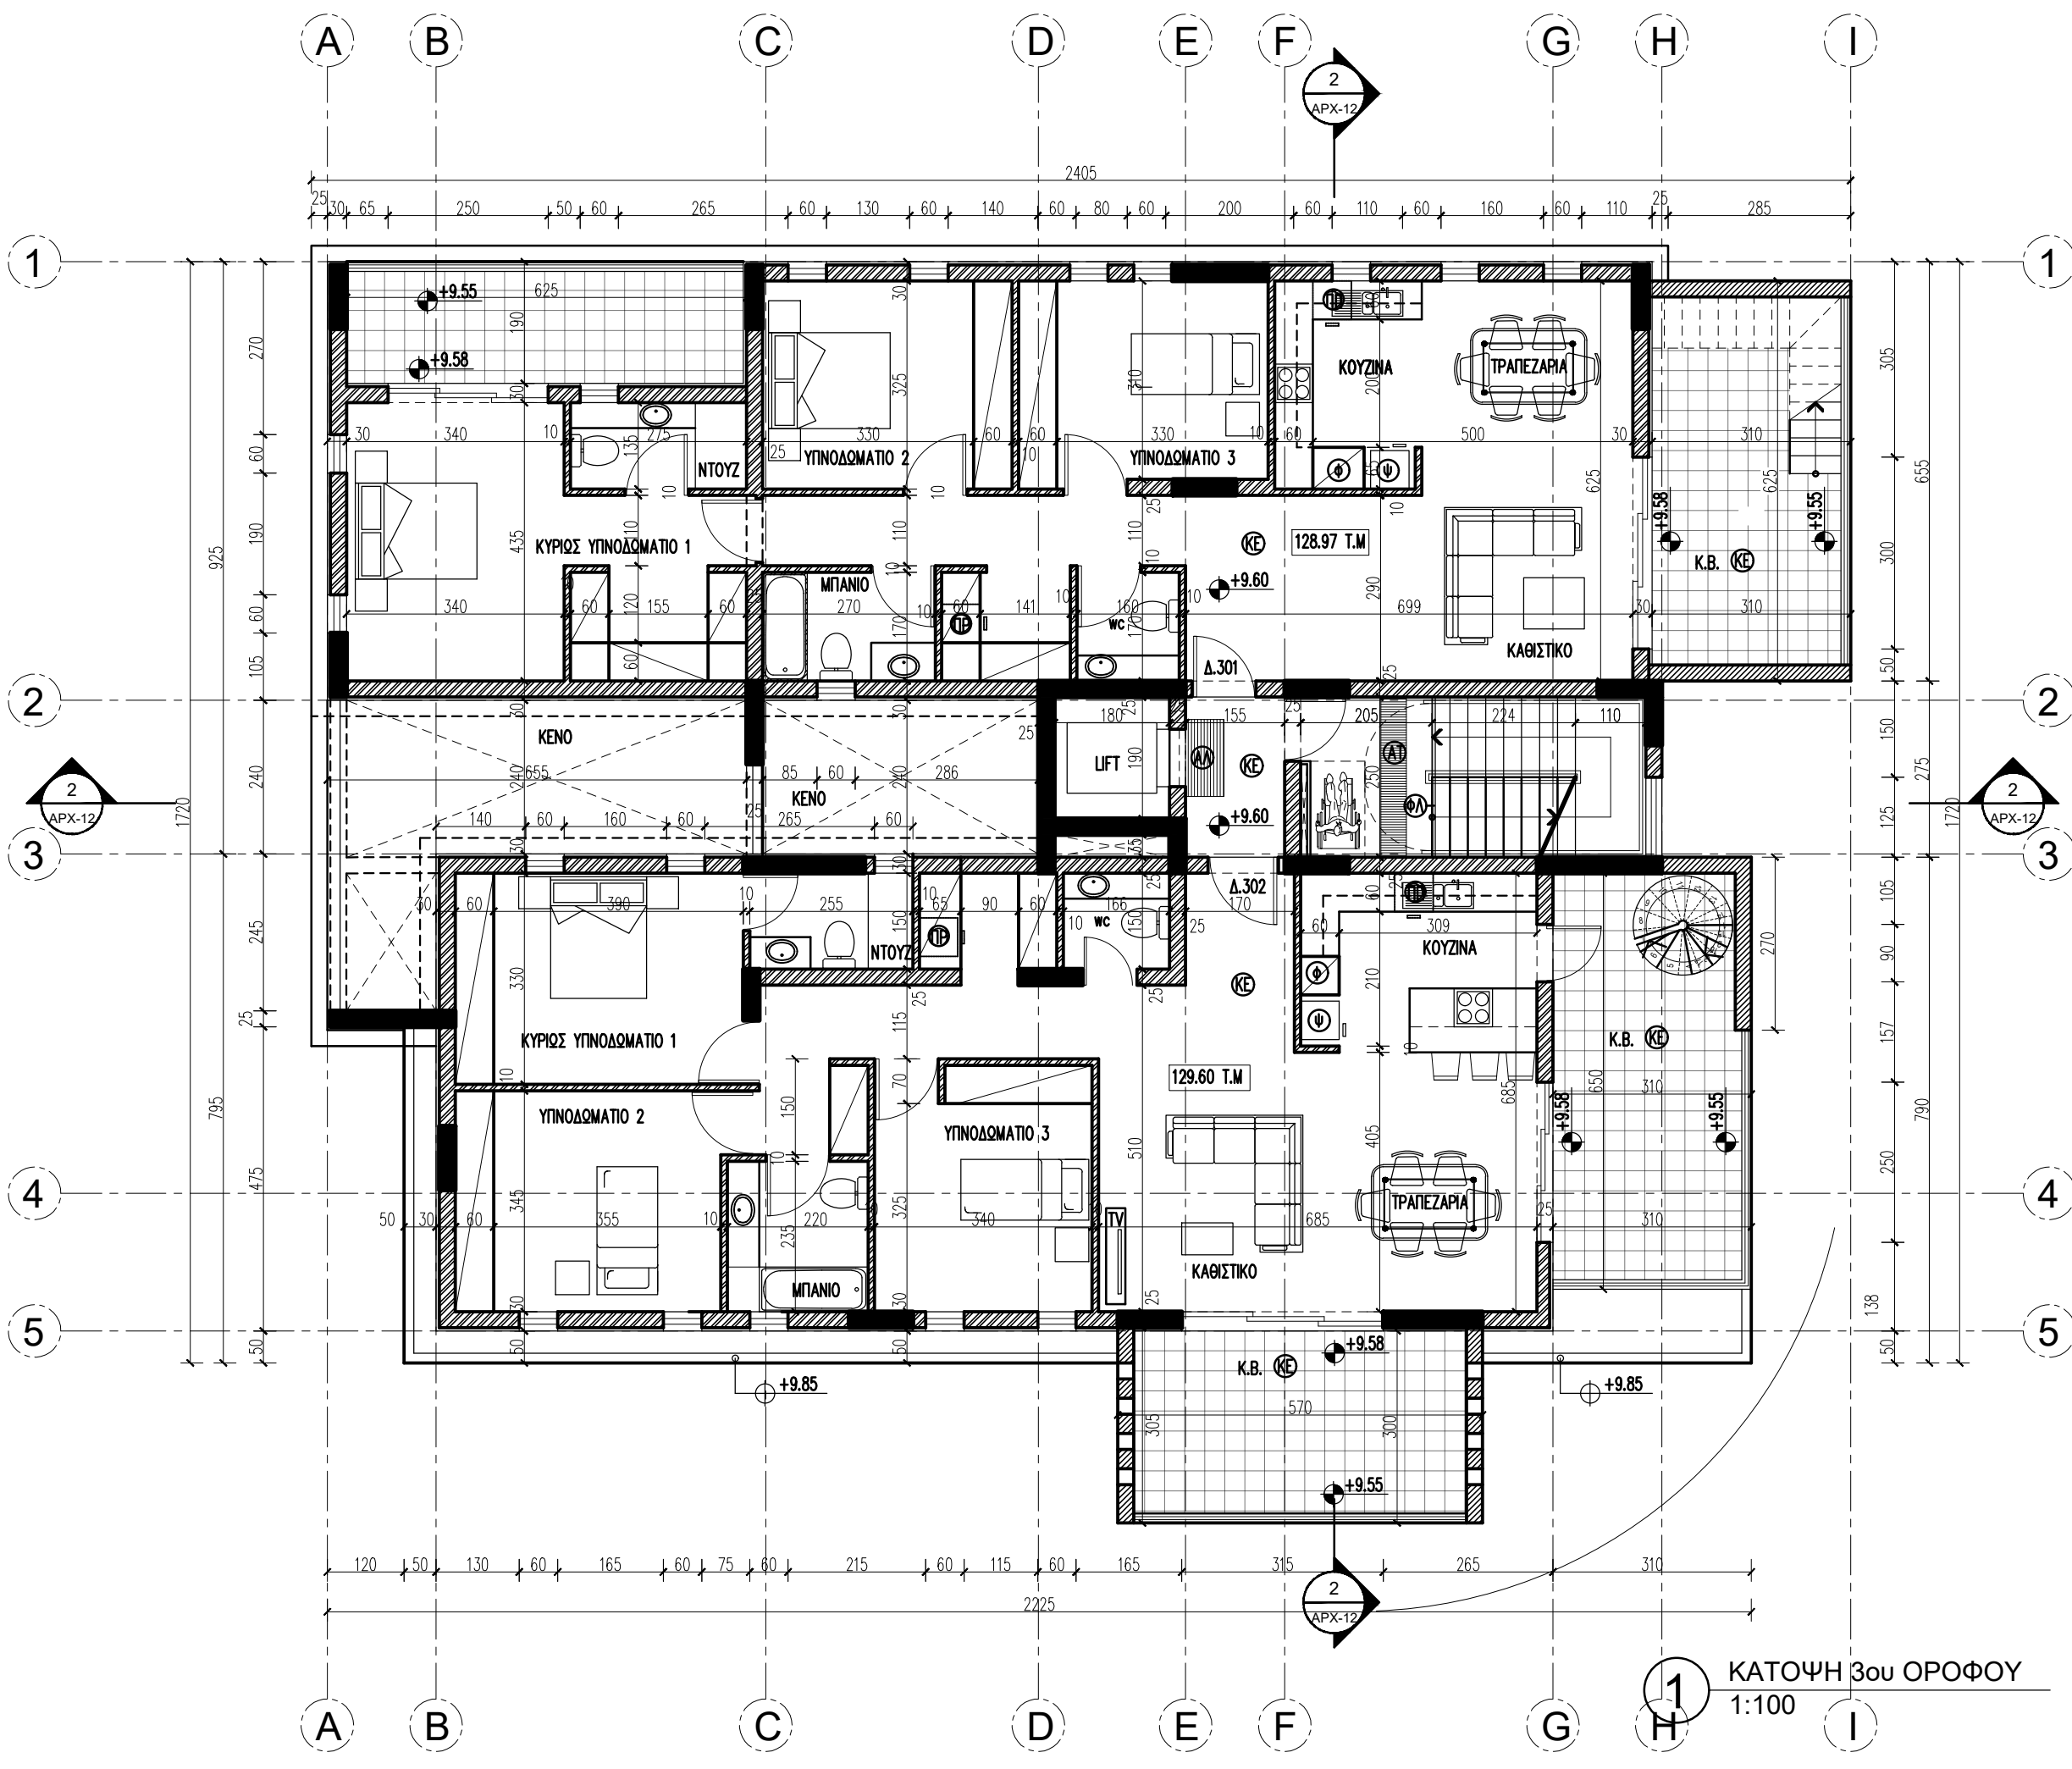

ΚΑΤΟΨΗ 3ου ΟΡΟΦΟΥ  
1:100

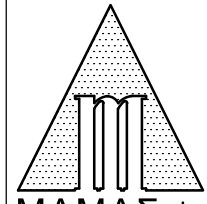


ΑΝΤΩΝΗΣ ΜΑΜΑΣ  
ΠΟΛΙΤΙΚΟΣ ΜΗΧΑΝΙΚΟΣ  
ΑΡ.ΜΗΤΡΩΟΥ ΕΤΕΚ:Α038542  
ΚΑΛΙΑ ΜΑΜΑ  
ΑΡΧΙΤΕΚΤΟΝΑΣ ΜΗΧΑΝΙΚΟΣ  
ΑΡ.ΜΗΤΡΩΟΥ ΕΤΕΚ:Α158398  
ΑΡΧΙΤΕΚΤΟΝΕΣ - ΜΗΧΑΝΙΚΟΙ  
ΜΑΜΑΣ + ΣΥΝΕΡΓΑΤΕΣ

ΓΕΩΡΓΙΟΥ ΣΕΦΕΡΗ 20, SeaView Court, 1ος Ορ.,  
Διαμ. 102, 6017 ΛΑΡΝΑΚΑ. ΤΗΛ: 24817531  
ΦΑΞ: 24817532. E-mail: mamas.antonis@cytanet.com.cy

**ΠΑΡΑΤΗΡΗΣΕΙΣ**

- ΠΡΟΤΕΙΝΟΜΕΝΟ ΥΨΟΜΕΤΡΟ
- ΥΦΙΣΤΑΜΕΝΟ ΥΨΟΜΕΤΡΟ
- ⊕ ΑΝΩ ΣΤΑΘΜΗ ΔΟΜΙΚΟΥ ΣΤΟΙΧΕΙΟΥ
- K.B. = ΚΑΛΥΜΜΕΝΗ ΒΕΡΑΝΤΑ
- A.B. = ΑΚΑΛΥΠΤΗ ΒΕΡΑΝΤΑ
- Ⓚ = ΚΕΡΑΜΙΚΑ
- Ⓢ = ΣΤΑΜΠΩΤΟ ΣΚΥΡΟΔΕΜΑ
- ⓧ = ΧΩΜΑ
- Ⓟ = ΓΡΑΣΙΔΙ
- ⓈⓀ = ΣΚΥΒΑΛΑΠΟΘΗΚΗ
- Ⓞ = ΦΟΥΡΝΟΣ
- ⓅⓈ = ΠΛΥΝΤΗΡΙΟ ΠΙΑΤΩΝ
- ⓅⓇ = ΠΛΥΝΤΗΡΙΟ ΡΟΥΧΩΝ
- ⓇⓅ = ΣΤΕΓΝΩΤΗΡΙΟ ΡΟΥΧΩΝ
- Ⓢ = ΨΥΓΕΙΟ
- ⓈΑ = ΧΑΛΙΚΙ
- ⓈΑ = ΑΝΑΓΛΥΦΗ ΠΡΟΕΙΔΟΠΟΙΗΤΙΚΗ ΧΡΩΜΑΤΙΚΗ ΛΟΡΙΔΑ 120X60 ΕΚ
- ⓈΑ = ΦΩΣΦΟΡΟΥΧΑ ΛΟΡΙΔΑ ΟΠΤΙΚΗΣ ΣΗΜΑΝΣΗΣ
- ⓈΤ = ΑΝΑΓΛΥΦΟΣ ΟΔΗΓΟΣ ΟΔΕΥΣΗΣ ΤΥΦΛΩΝ

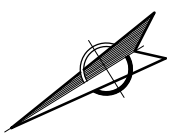


ΕΡΓΟ  
G.A. SKETSIOS CONSTRUCTIONS DEVELOPERS LTD.  
ΝΕΦΕΛΗ Νο.26 ΣΤΗΝ ΑΡΑΔΙΠΠΟΥ

|                |        |
|----------------|--------|
| ΤΙΤΛΟΣ ΣΧΕΔΙΟΥ |        |
| ΚΑΤΟΨΗ ΟΡΟΦΗΣ  | ΚΑΜΑΚΑ |
|                | 1/100  |

ΕΛΕΓΧΟΣ: Α.Μ. ΣΧΕΔΙΑΣΗ: Κ.Μ.

|            |                    |                 |
|------------|--------------------|-----------------|
| ΗΜΕΡΟΜΗΝΙΑ | ΑΡ.ΣΧΕΔΙΟΥ / ΑΝΑΘ. | ΑΡΙΘΜΟΣ ΜΕΛΕΤΗΣ |
| 03/2024    | ΑΡΧ-06 /           | 759             |

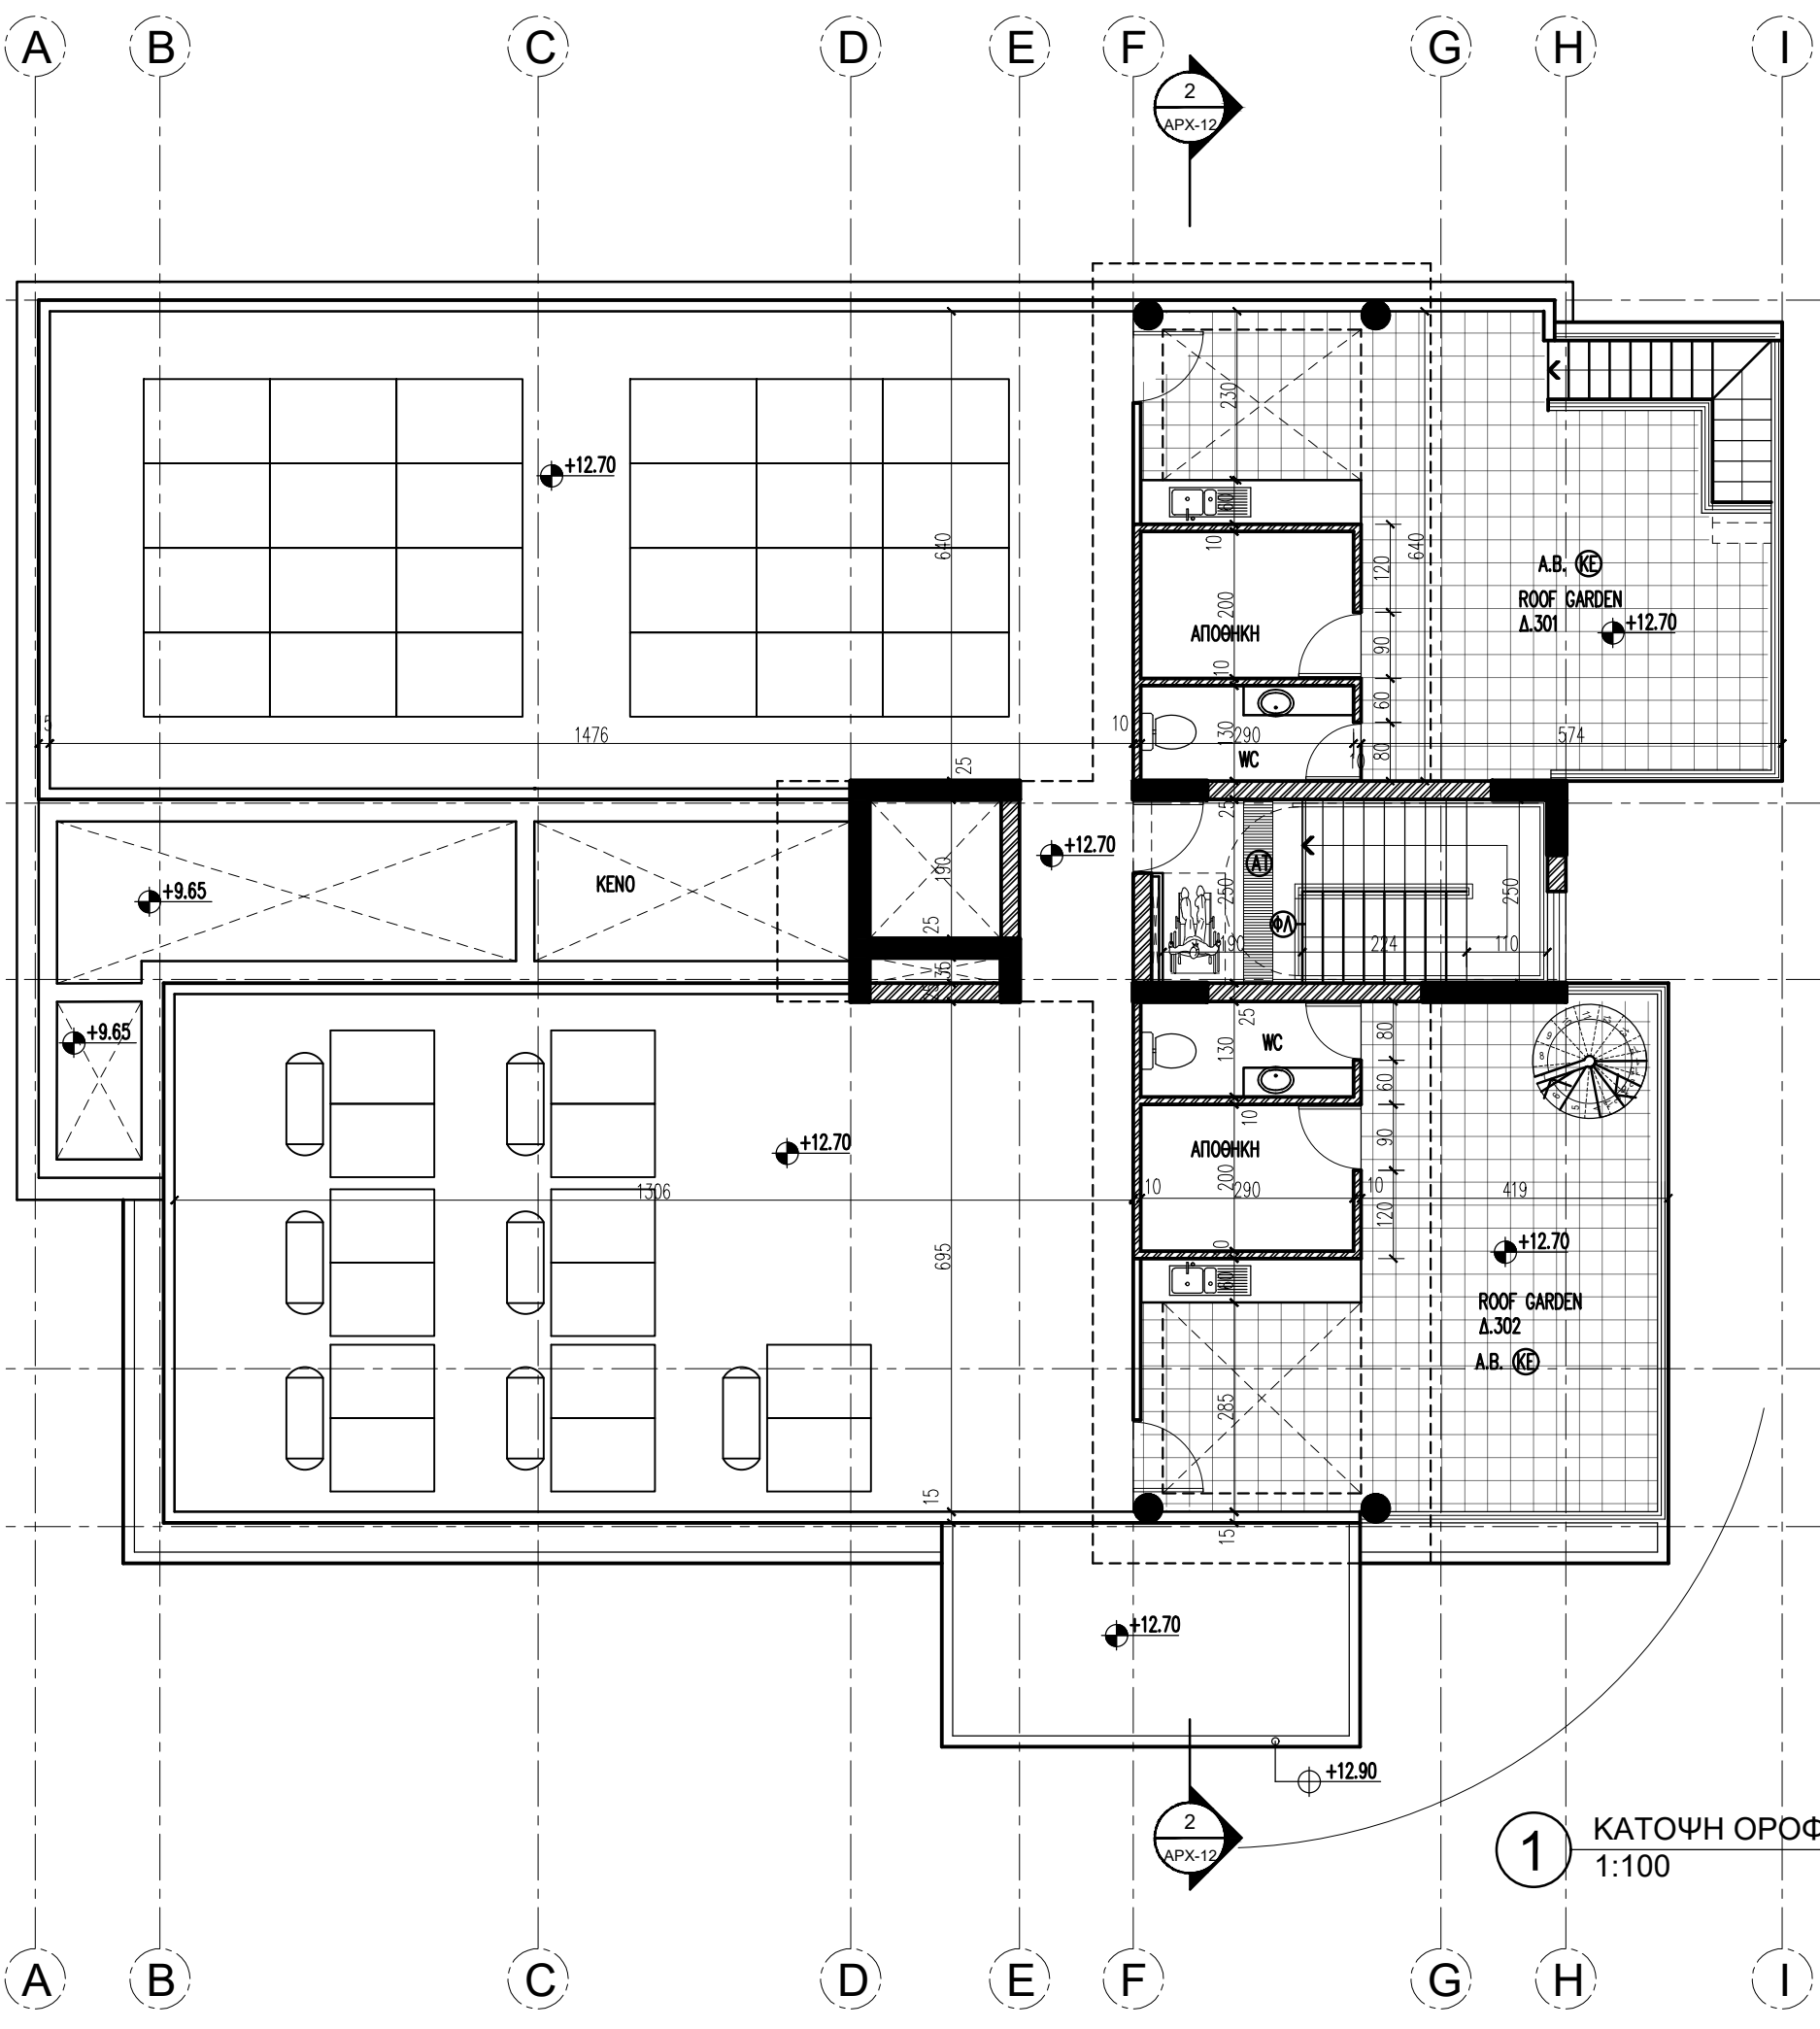

1 ΚΑΤΟΨΗ ΟΡΟΦΗΣ  
1:100